


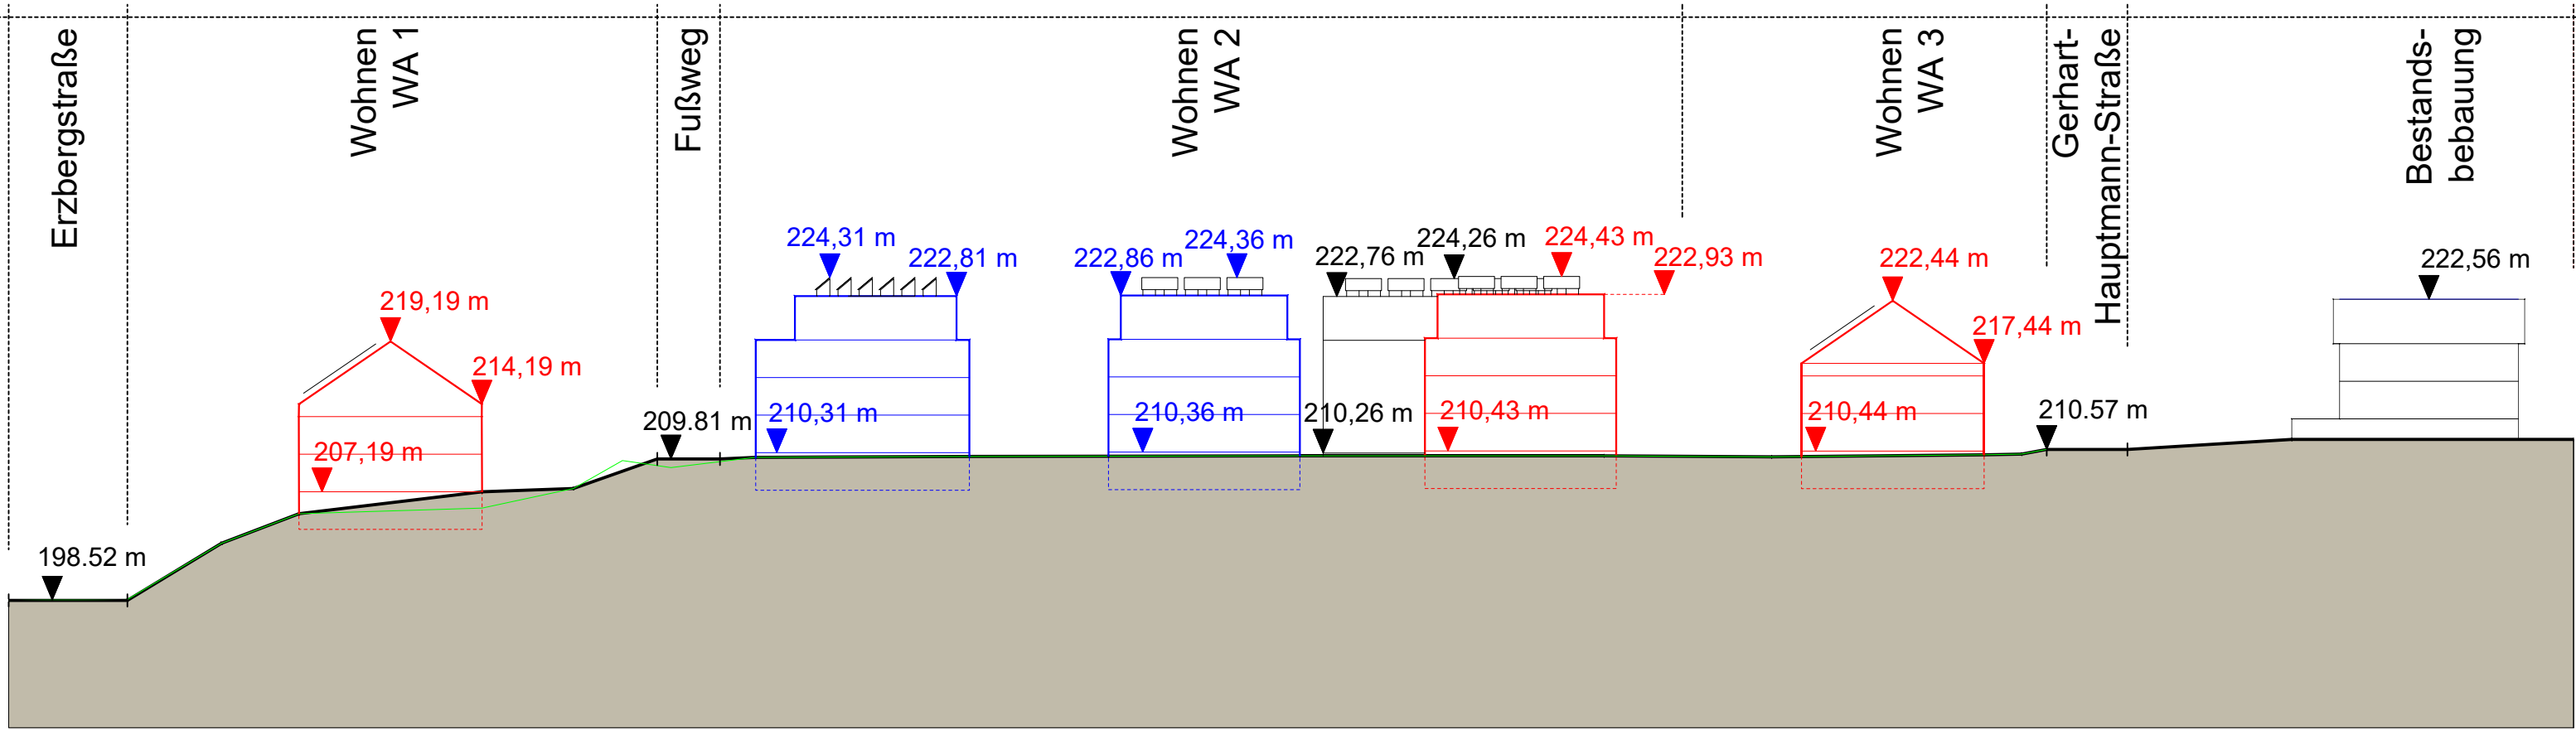


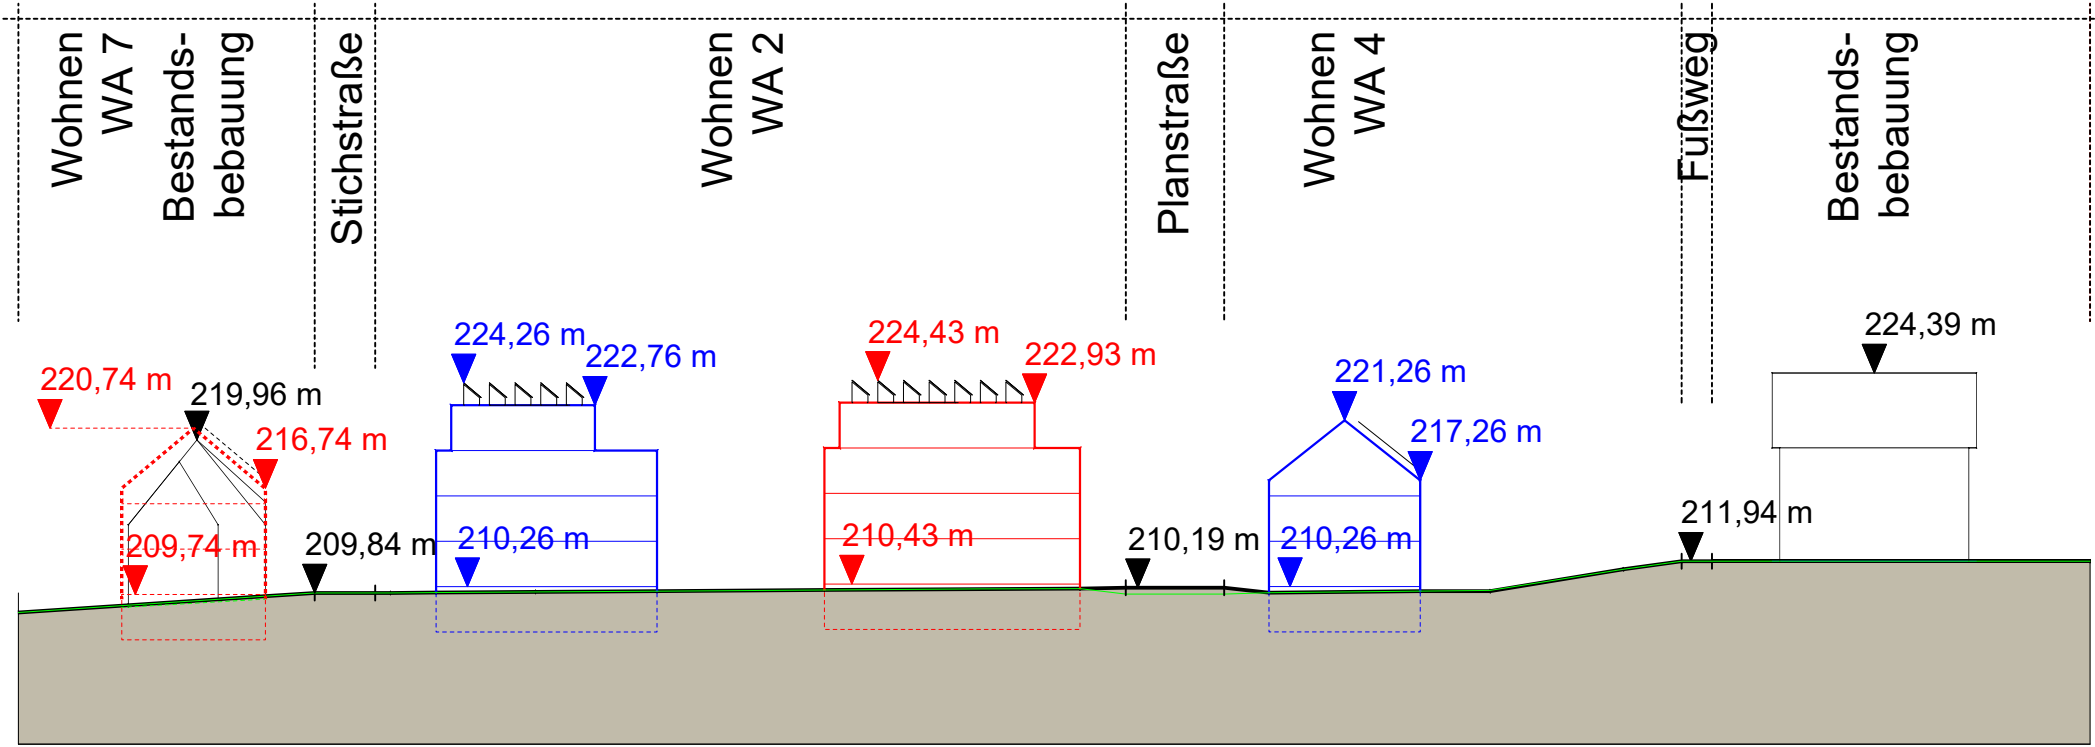

SCHNITT A-A

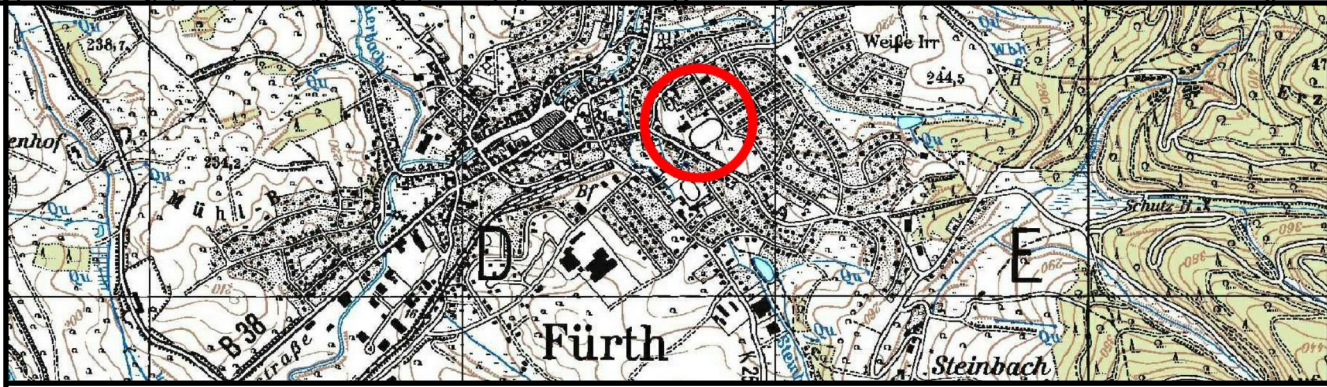

SCHNITT B-B

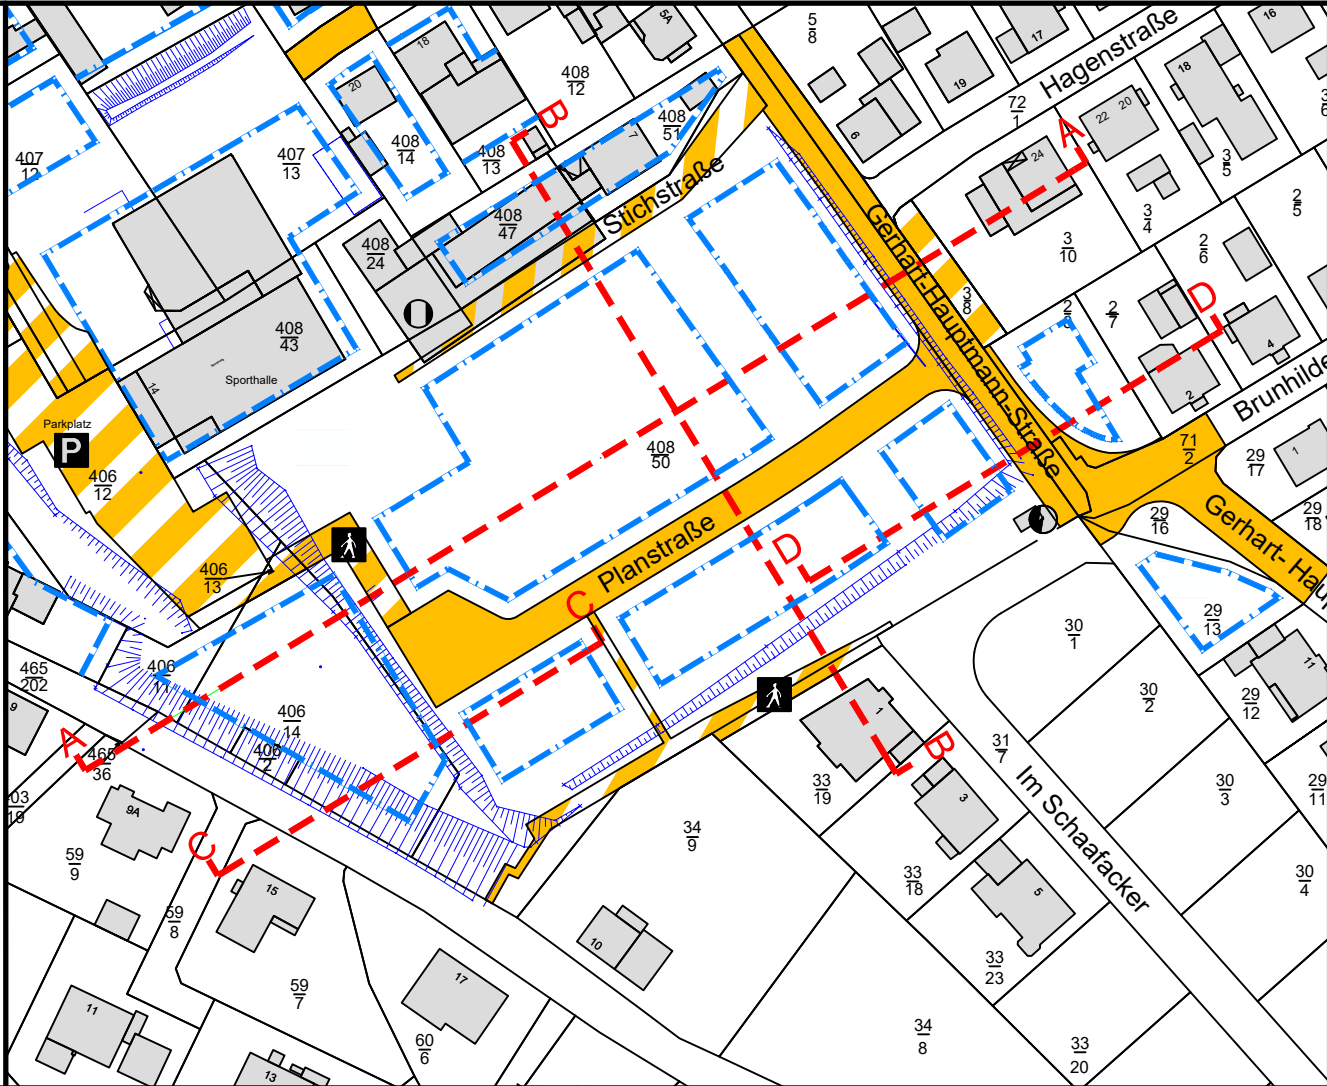


GEMEINDE FÜRTH

BEBAUUNGSPLANÄNDERUNG
MIT INTEGRIERTEM GRÜNORDNUNGSPLAN


SCHÜTZENGASSE / FC SPORTPLATZ

SCHNITTE BEBAUUNG

PLAN-Nr. 1	M. 1 : 500	AZ. S 829/22	S 829 Zeichnung / Entwurf / Schnitte	1
DATUM 13.10.2022	BEARBEITER UH / RA	PLANFERTIGSTELLUNG		
DATUM 30.01.2023	BEARBEITER UH / RA	PLANÄNDERUNG Änderungen Januar 2023		

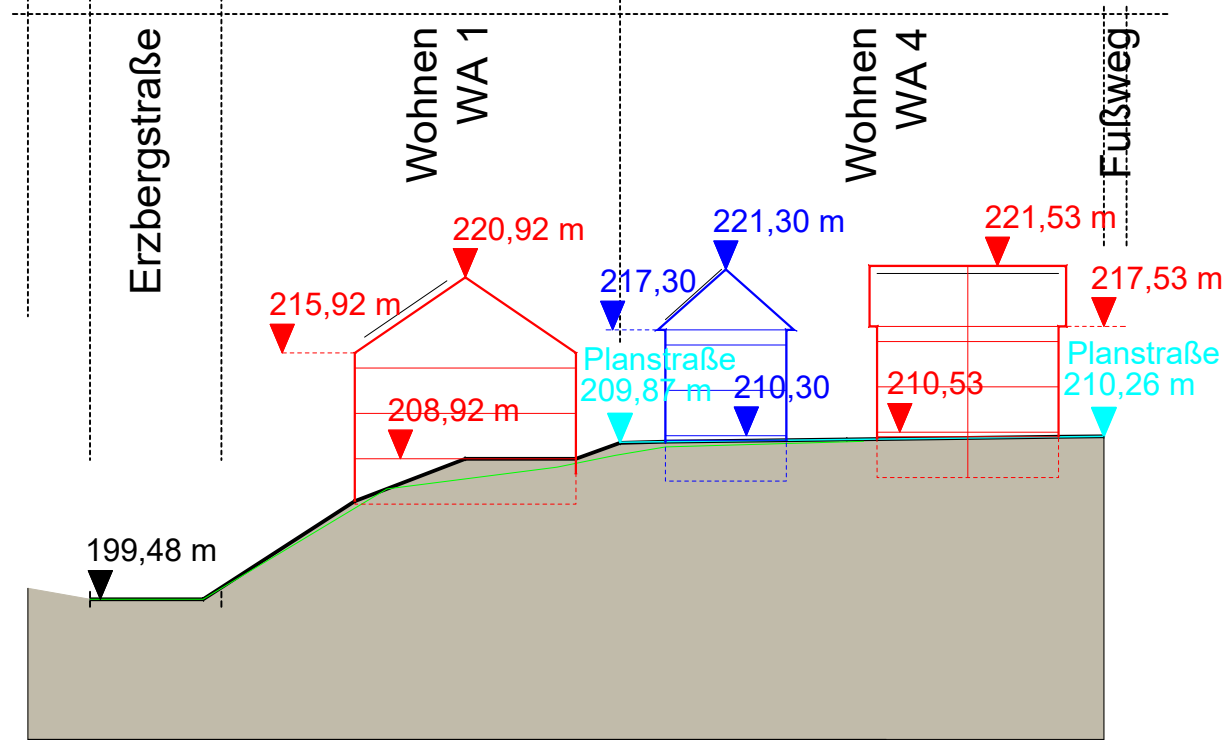

SCHNITT C-C

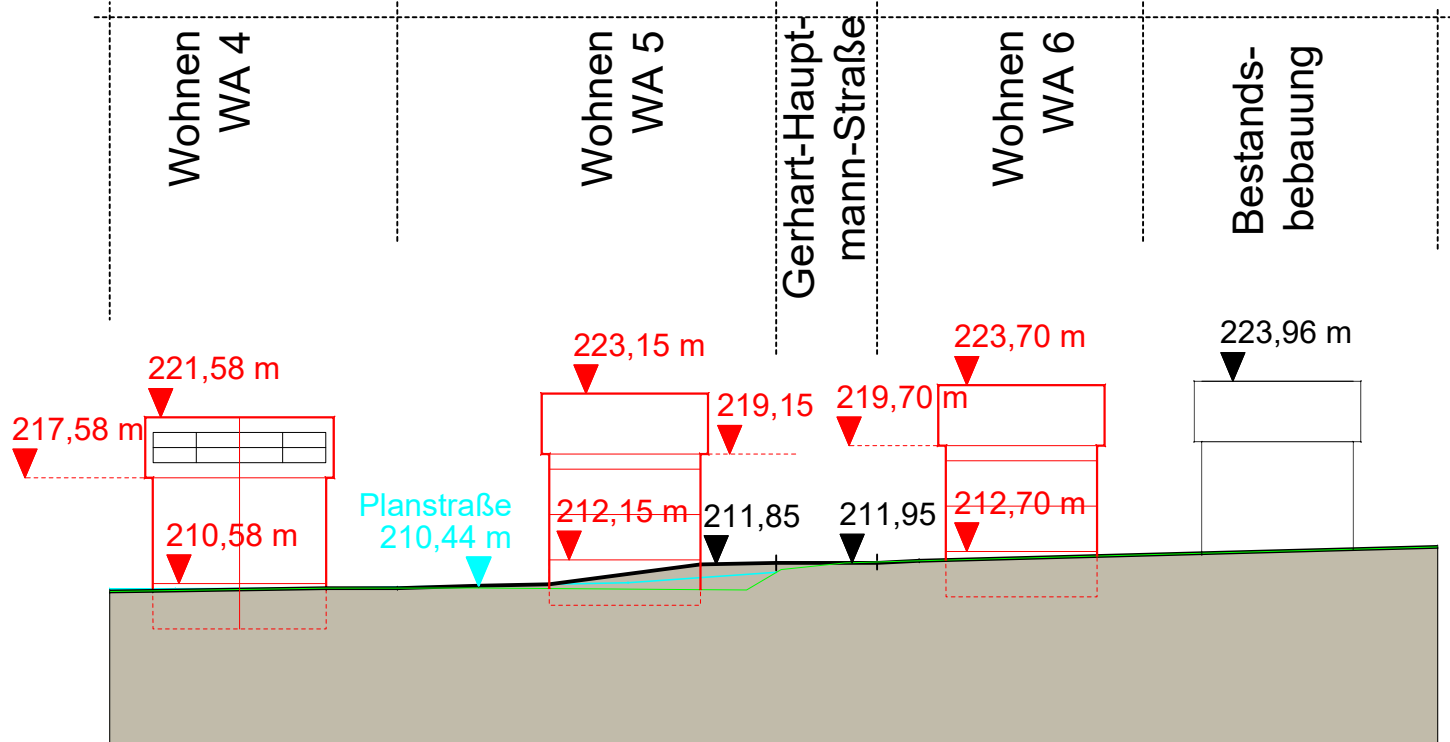

SCHNITT D-D