


Teilgeltungsbereich 1

Entwicklung

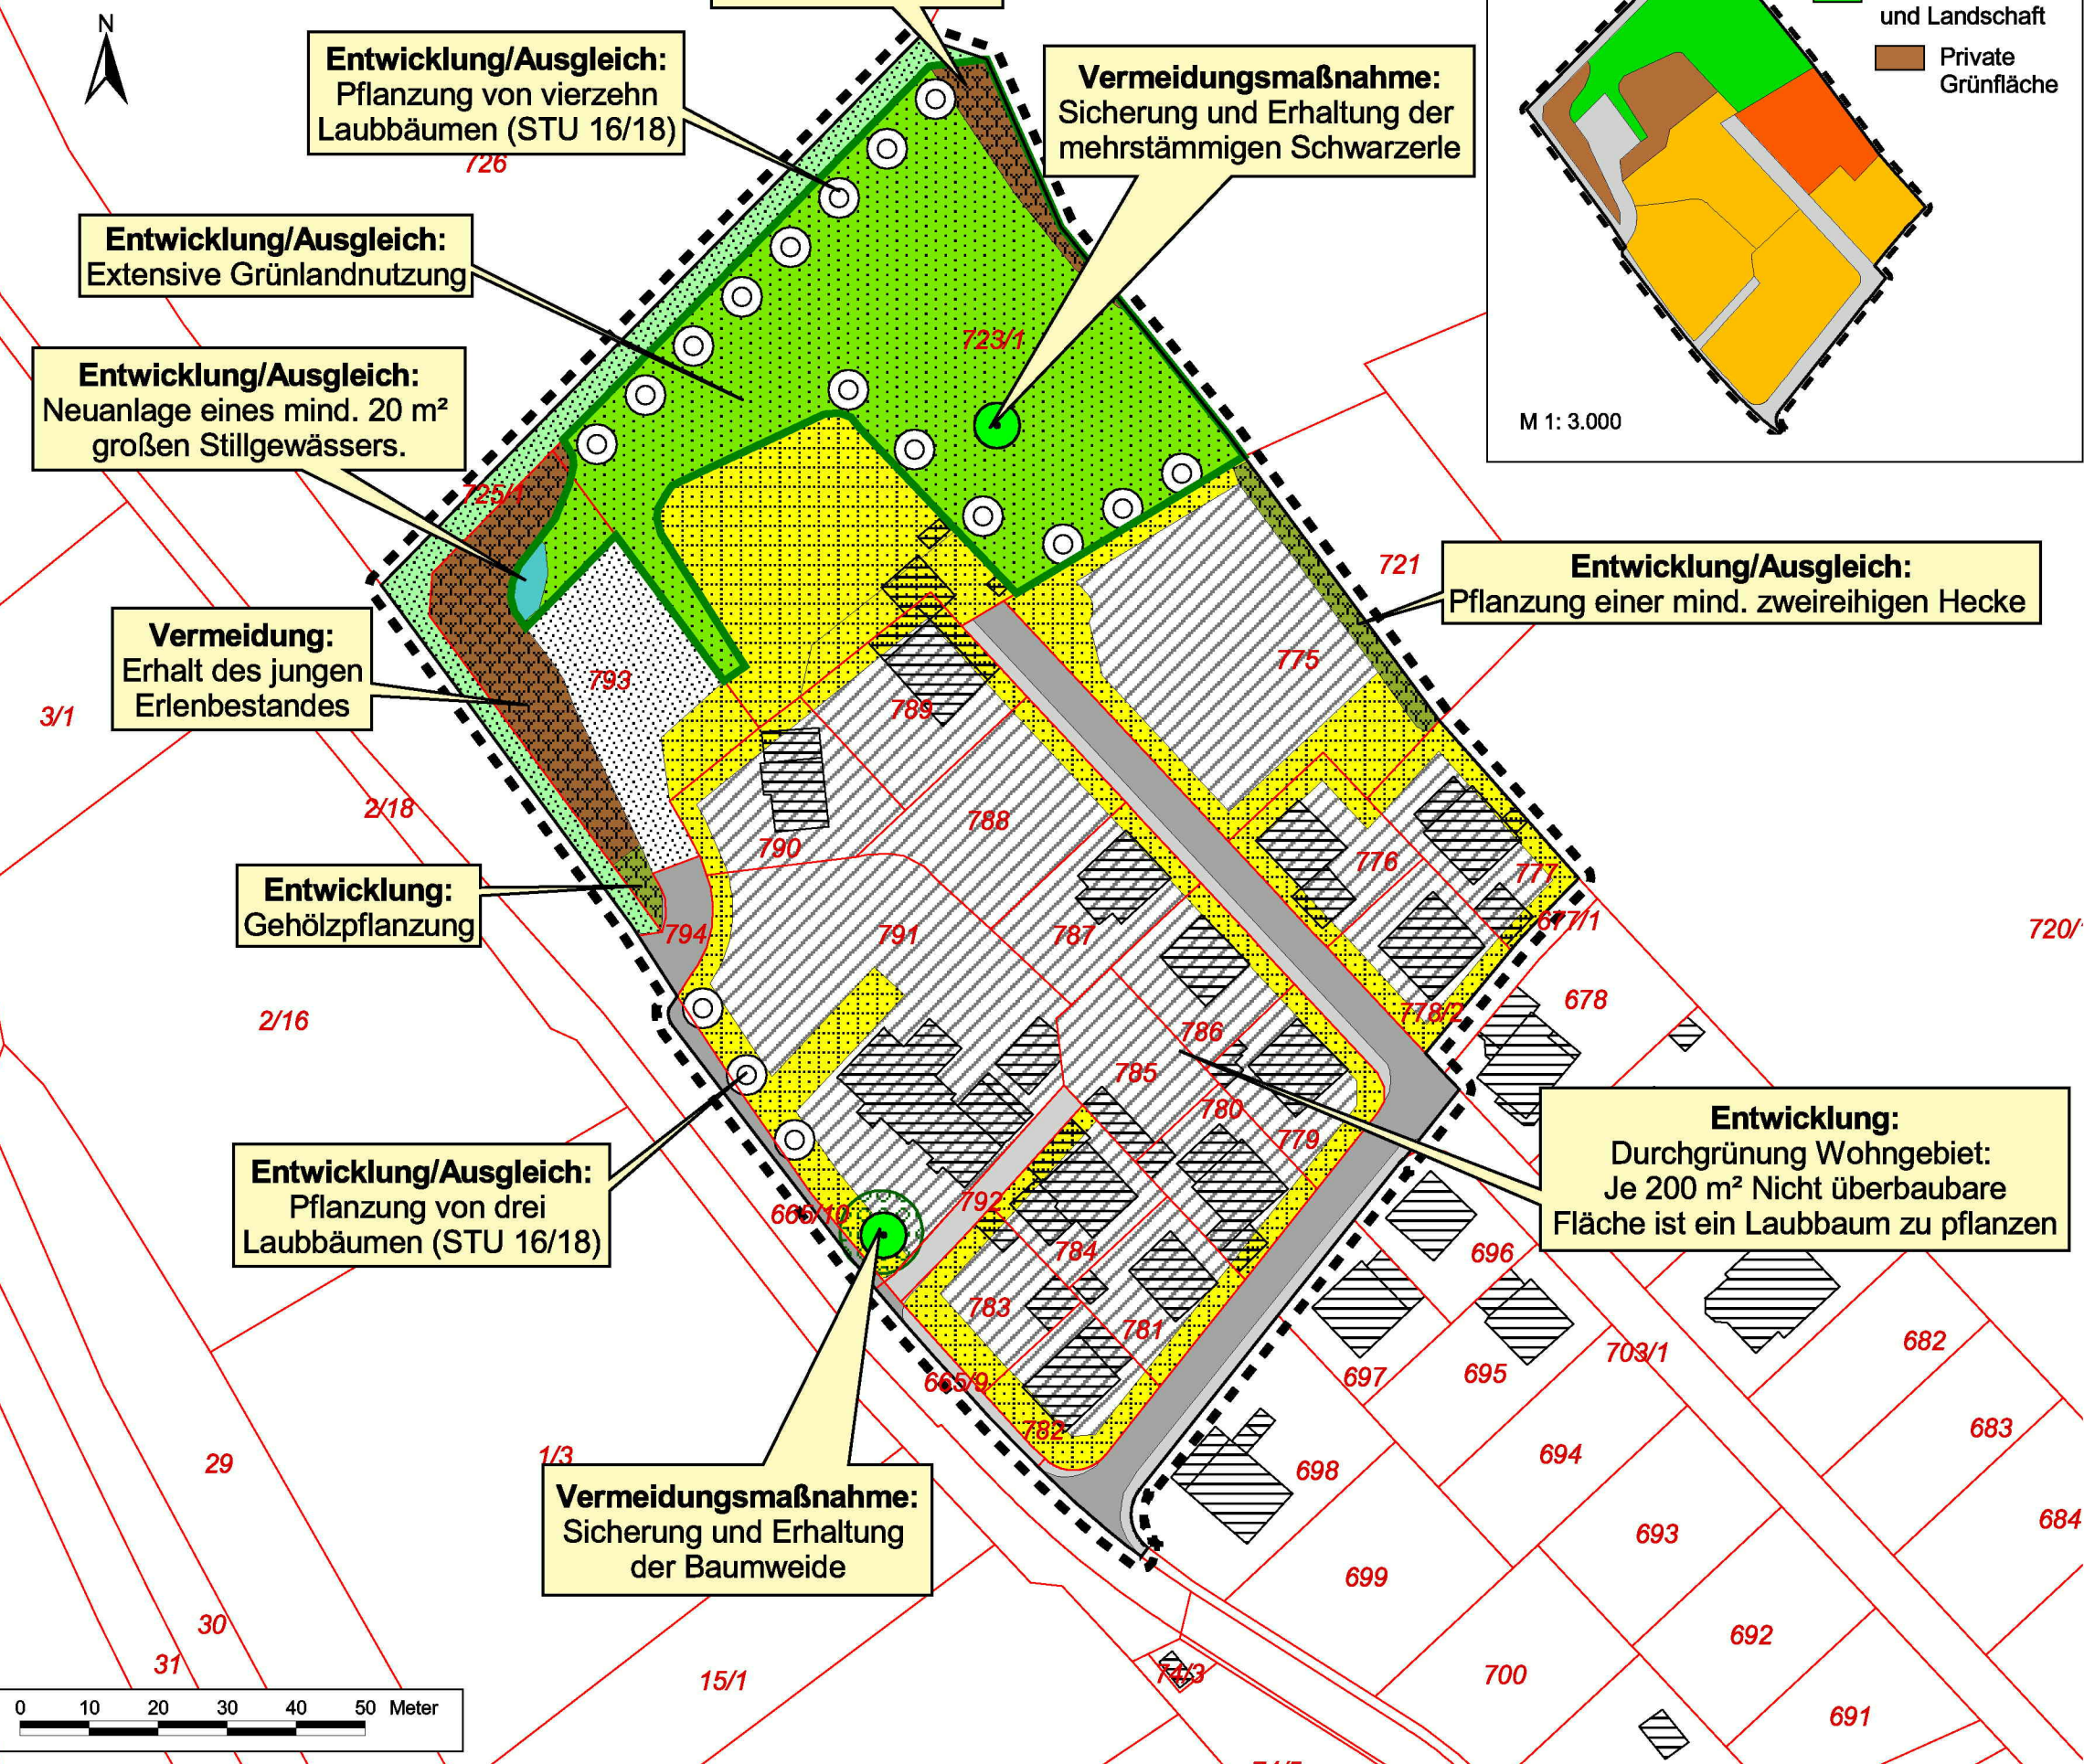

Planung / Entwicklung

- Anpflanzung Laubbaum
 - Erhaltung / Sicherung Laubbaum
- Überbaubare Flächen (gem. GRZ)**
- ▨ Dachflächen unbegrünt m. Regenwassernutzung
 - ▨ Bereits hergestellte Dachflächen (Informell aus realem Bestand übernommen)
- Nicht überbaubare Flächen**
- ▨ Gärtnerisch anzulegende Flächen
 - ▨ Hecken-/ Gebüsch-Neupflanzung
- Verkehrsflächen**
- ▨ Asphaltierte, versiegelte Flächen
 - ▨ Nahezu versiegelte Flächen / Pflaster
 - ▨ Geschotterte Stellplatzflächen (teilversiegelt)
 - ▨ Bewachsene Wege, teilbefestigt
- Private Grünflächen**
- ▨ Erhaltung Baumgruppe
 - ▨ Gärtnerisch angelegte Flächen
- Flächen zum Schutz und zur Entwicklung von Natur und Landschaft (Ausgleichsflächen)**
- ▨ Erhalt der extensiven Frischwiese
 - ▨ Neuanlage sonstige Kleingewässer
 - ▨ Erhaltung Baumgruppe

Gemeinde Fürth

Umweltbericht
zur 2. Änderung des
Bebauungsplanes FÜ 60

"An der Ellenbacher Straße"

Plan: Entwicklung

Maßstab: 1:1.000 Datum: April 2022
Gez.: HR Proj.Nr.: 22.201


Bürogemeinschaft LANDSCHAFT PLANEN

Dipl.-Ing. Landschaftsarchitektin
ANETTE LUDWIG
Birkenstraße 24
64579 Gernsheim
Telefon 06258 902726

Dipl.-Biologe
HENRY RIECHMANN
Heckerstraße 21
68199 Mannheim
Telefon 0621 81099945