


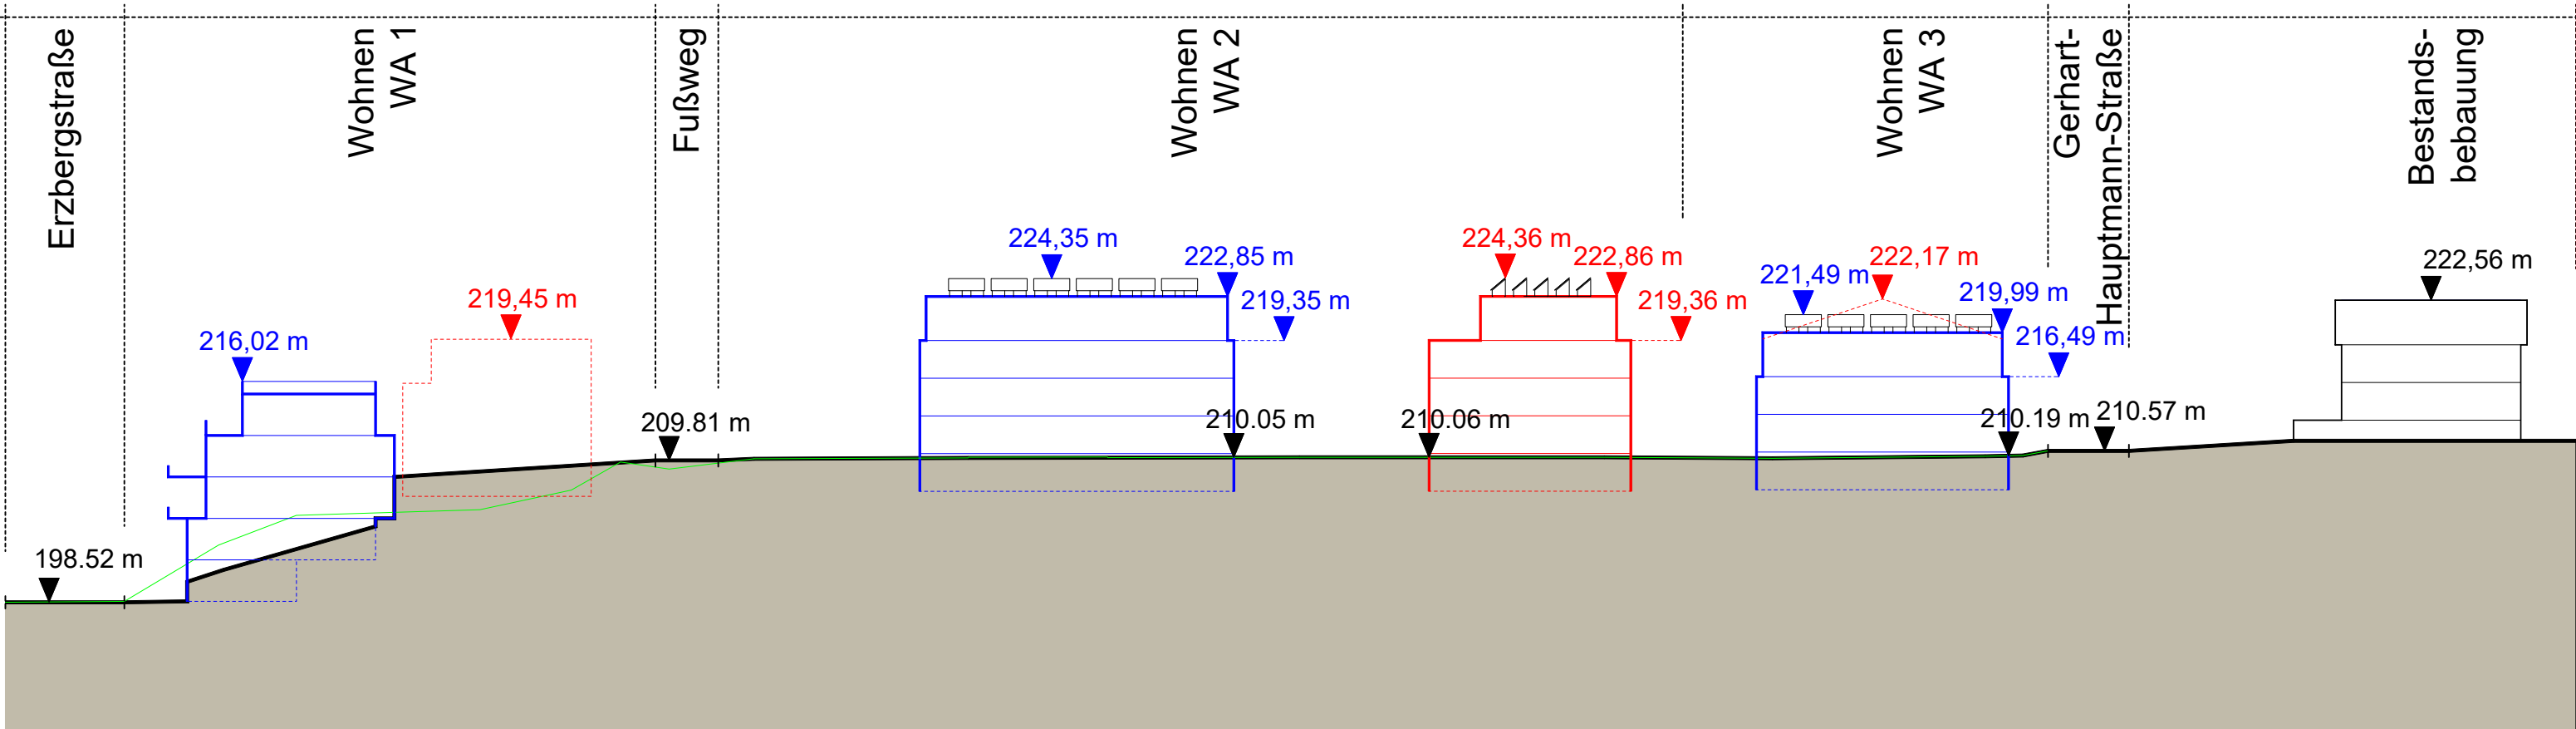
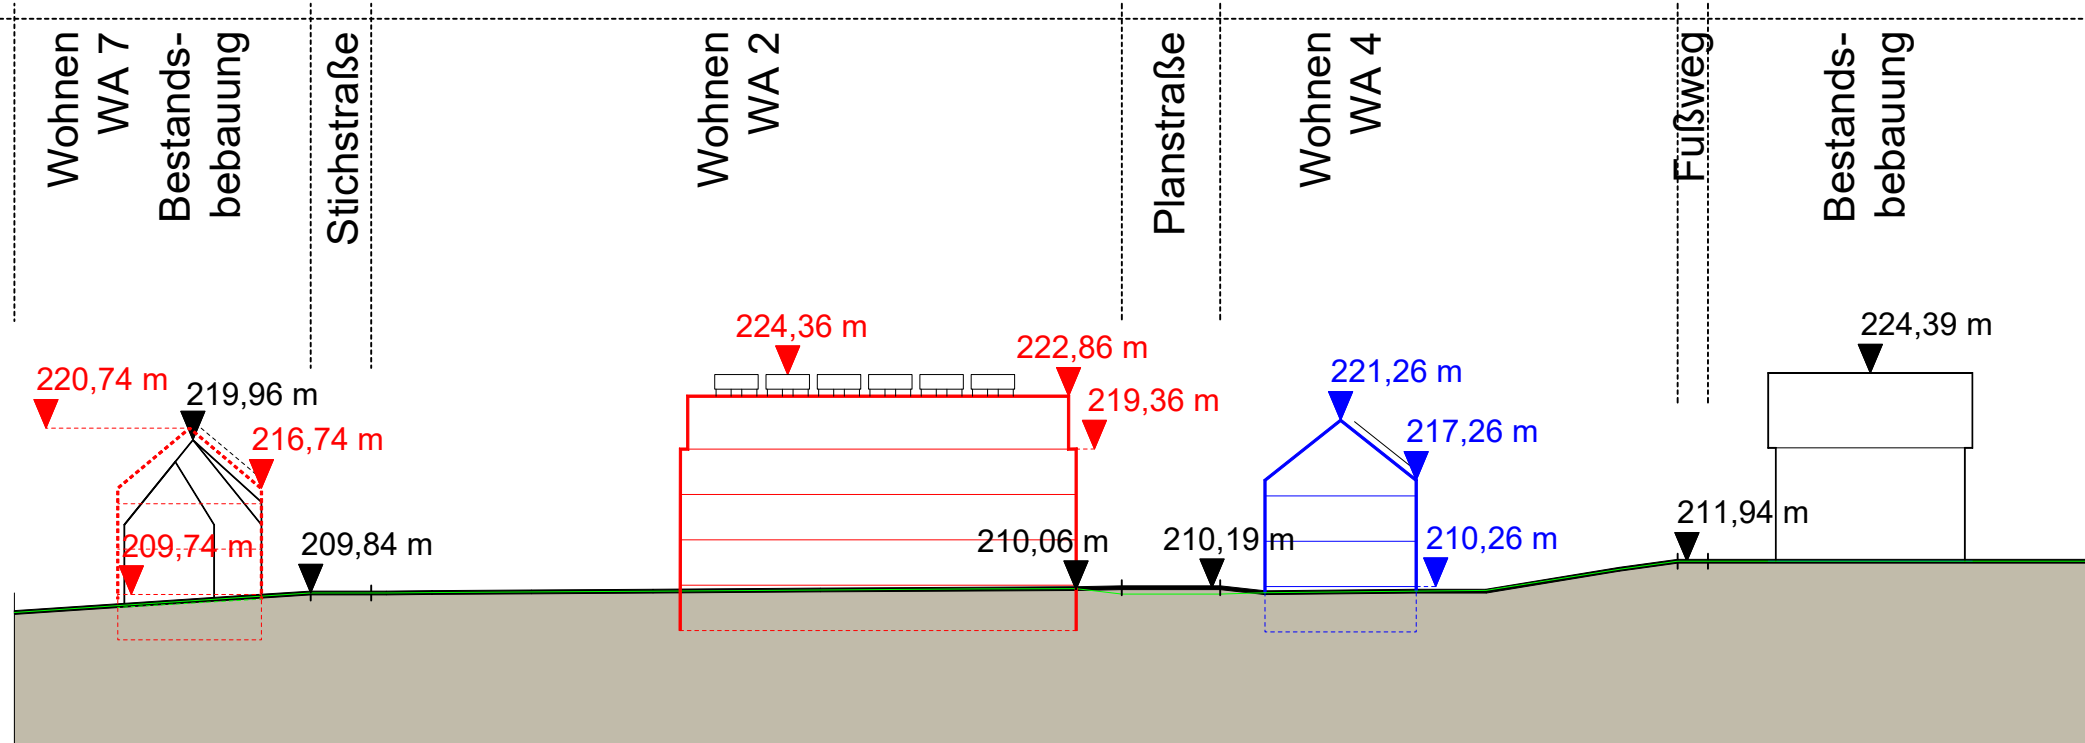


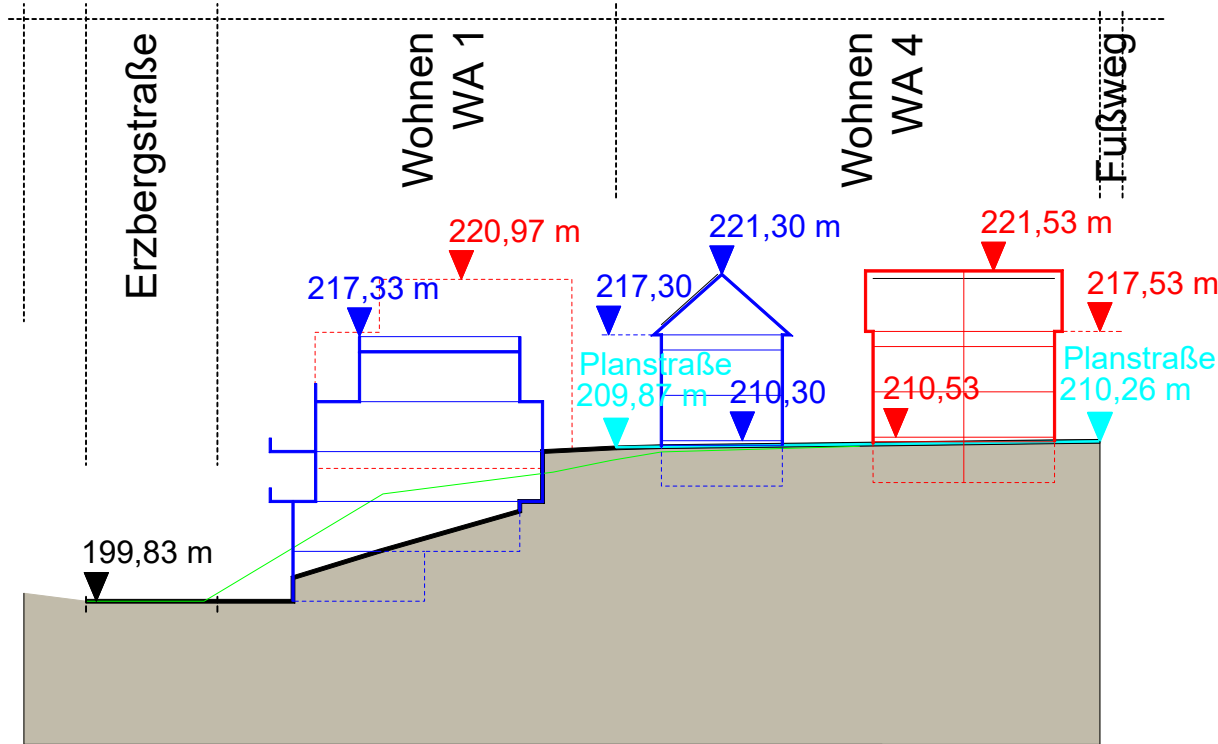


SCHNITT A-A

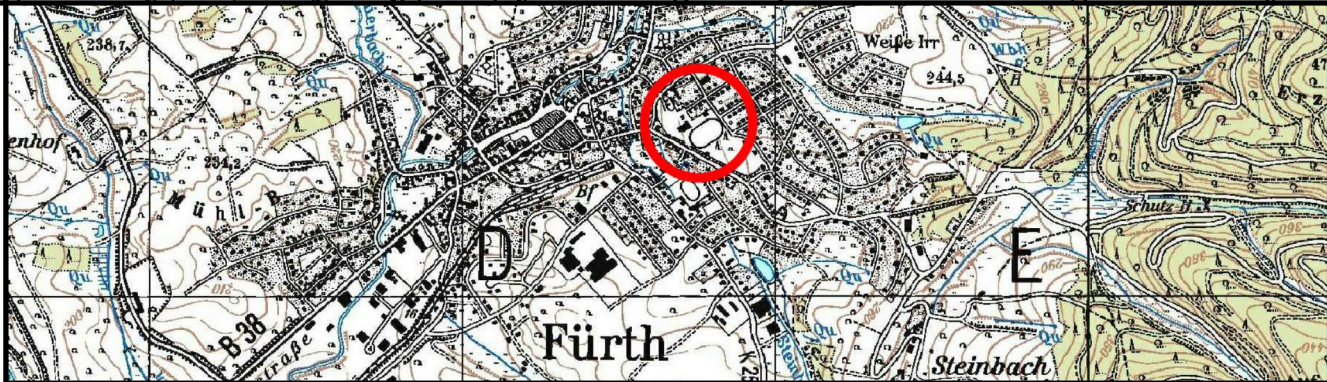

SCHNITT B-B

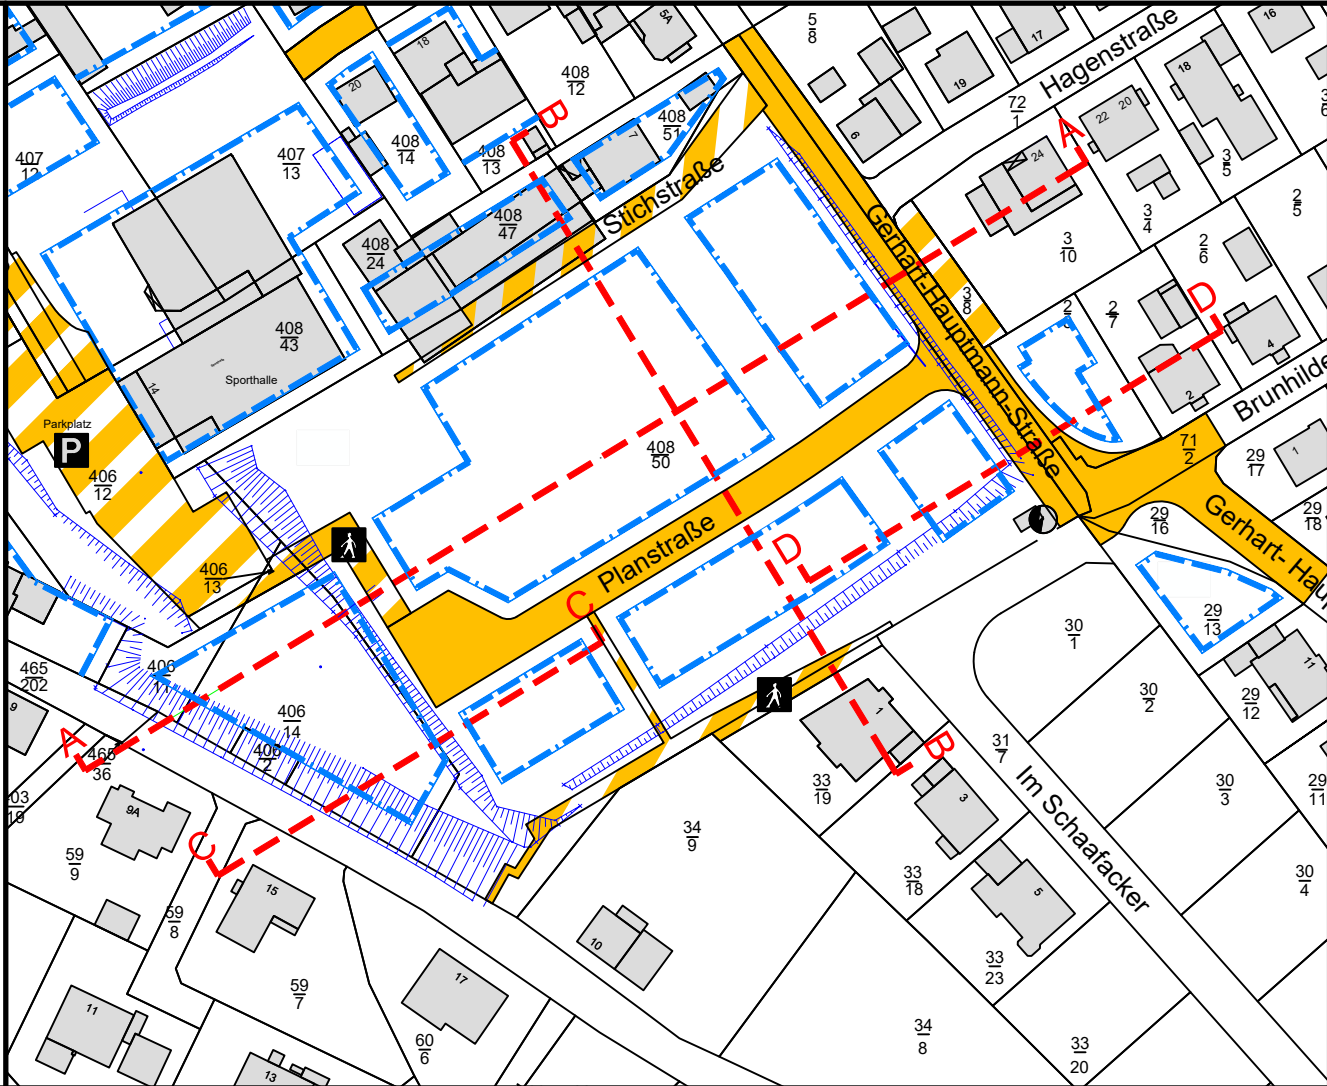

SCHNITT C-C

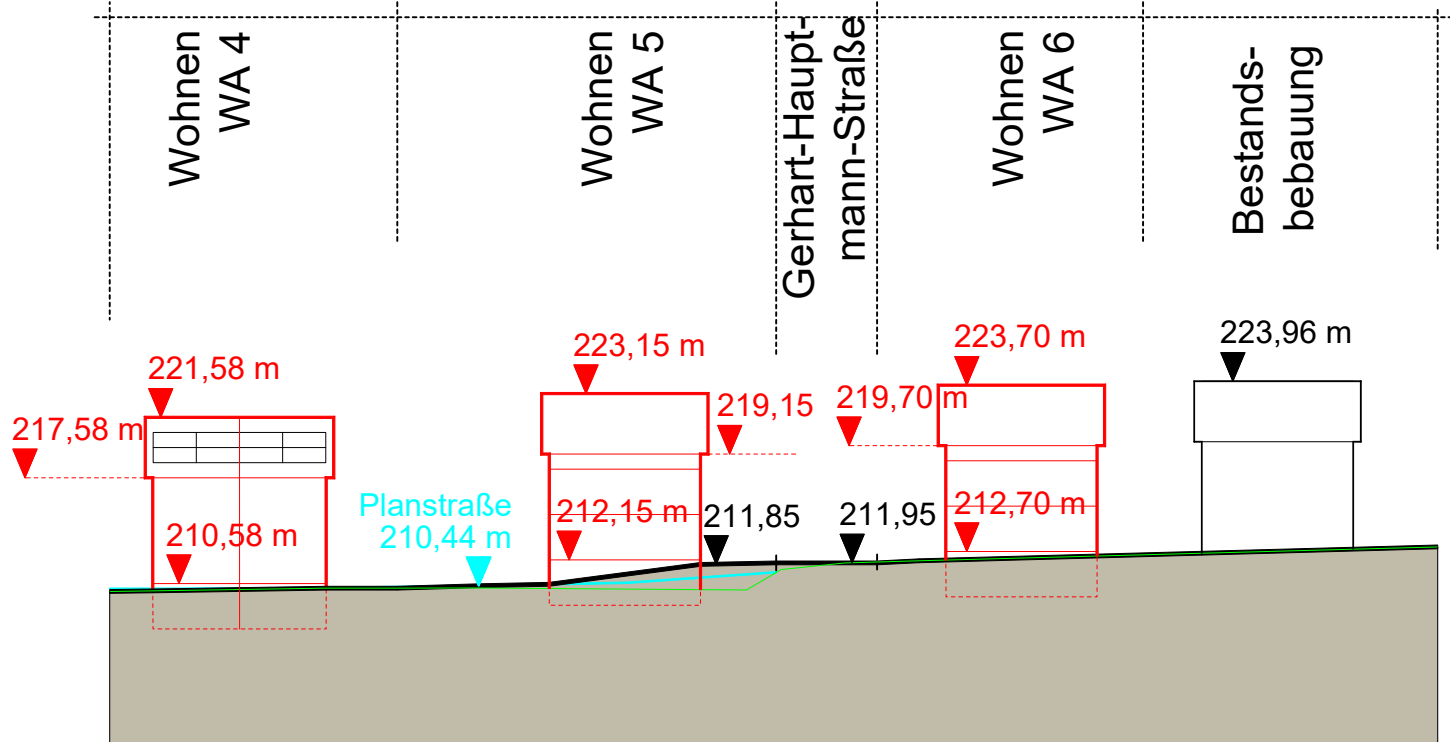

SCHNITT D-D

GEMEINDE FÜRTH

BEBAUUNGSPLANÄNDERUNG MIT INTEGRIERTEM GRÜNORDNUNGSPLAN

SCHÜTZENGASSE / FC SPORTPLATZ

SCHNITTE BEBAUUNG

PLAN-Nr. 1	M. 1 : 500	AZ. S 829/22	S 829 Zeichnung / Entwurf 2/ Schnitte Januar 2025	1
DATUM	BEARBEITER	PLANFERTIGSTELLUNG		
13.10.2022	UH / RA			
DATUM	BEARBEITER	PLANÄNDERUNG		
30.01.2023	UH / RA	Änderungen Januar 2023		
24.07.2024	UH / RA	Änderungen Juli 2024		
13.01.2025	UH / RA	Änderungen gemäß Email 06.12.2024		